



FRONTAL
ESCALA 1:20

IZQUIERDA
ESCALA 1:20

PERSPECTIVA
ESCALA 1:20

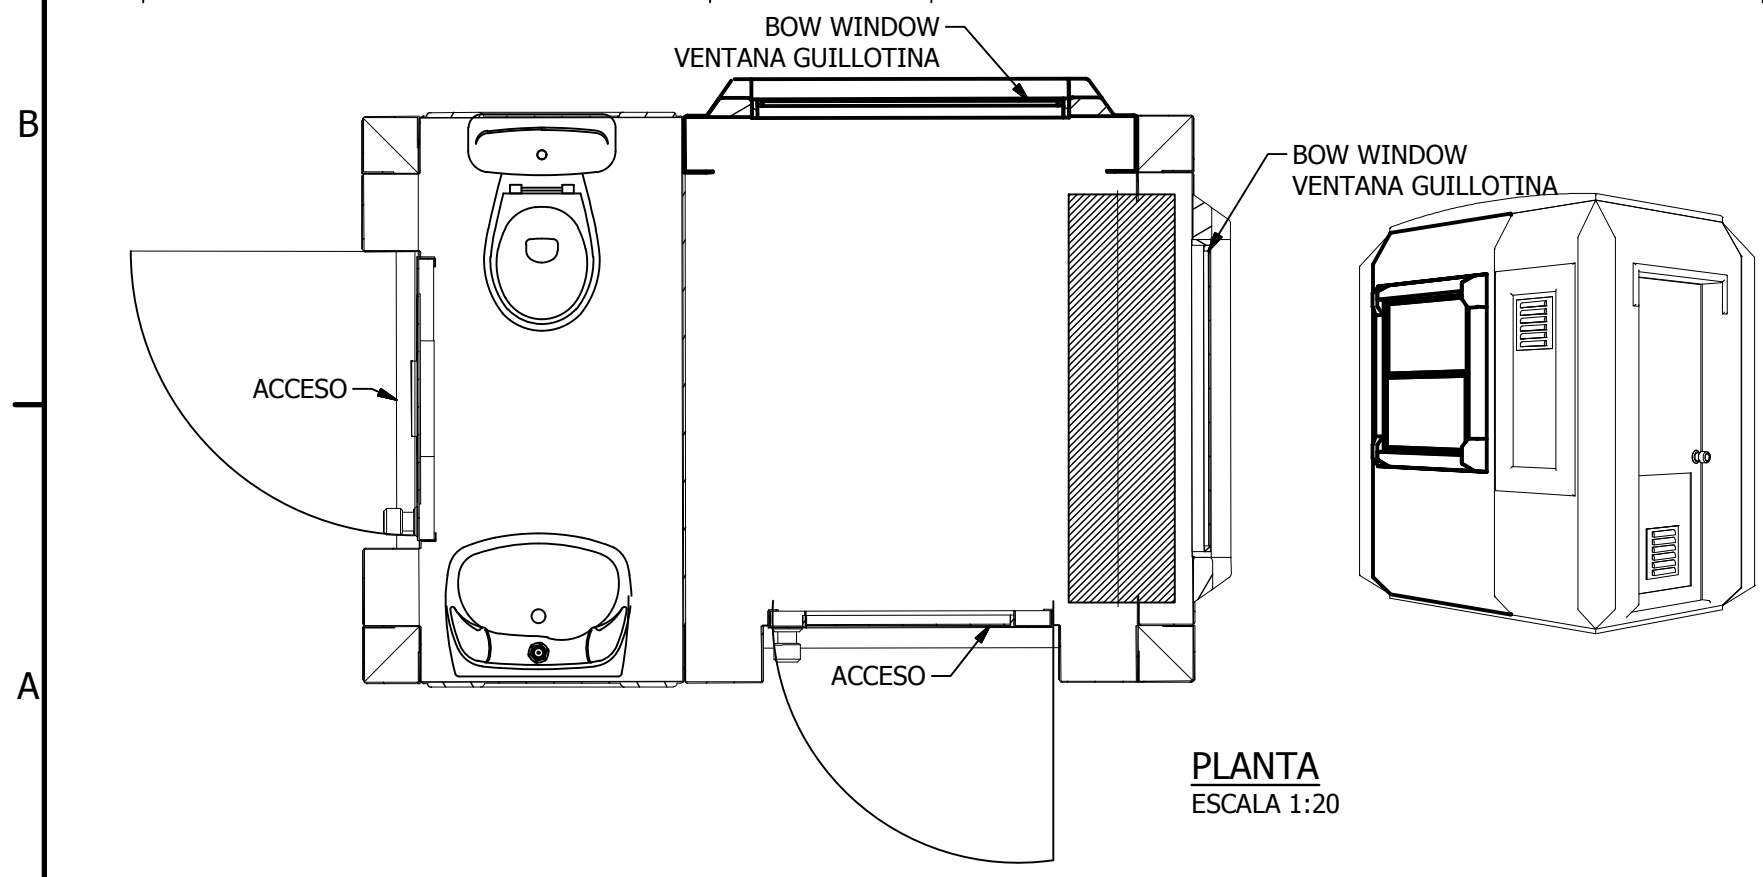

PLANTA
ESCALA 1:20

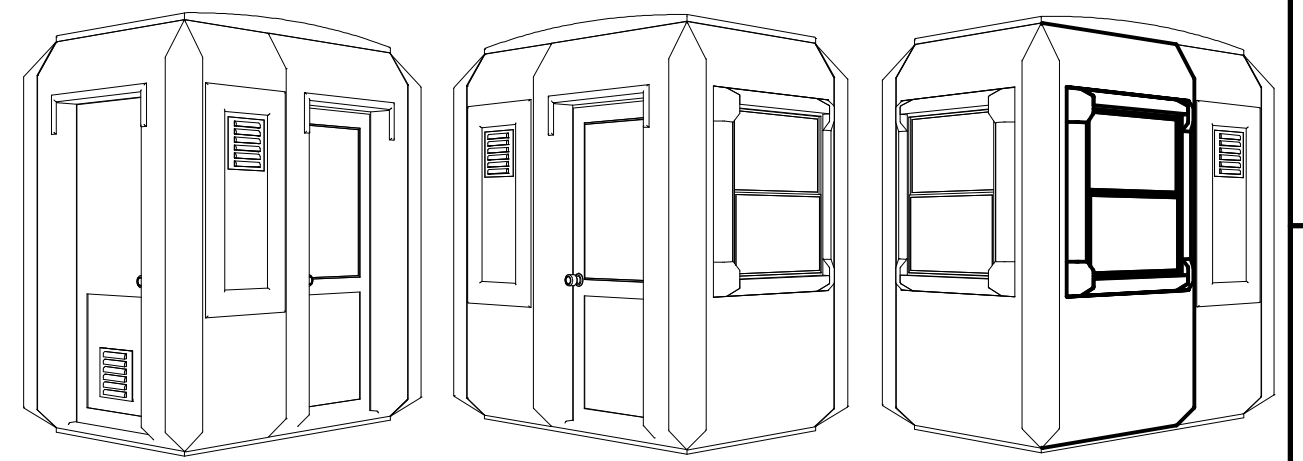

Diseño de S.CALABRANO	Revisado por	Aprobado por	FECHA	FECHA 25-01-2012
			CASETA SIMPLE 1522 CON BAÑO	
			1522_B_A	Edición 2